



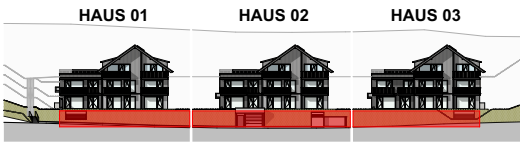

DAS HOCHRINDL

Zweitwohnsitz. Rückzugsort.

MADILE
&
STRIEDINGER

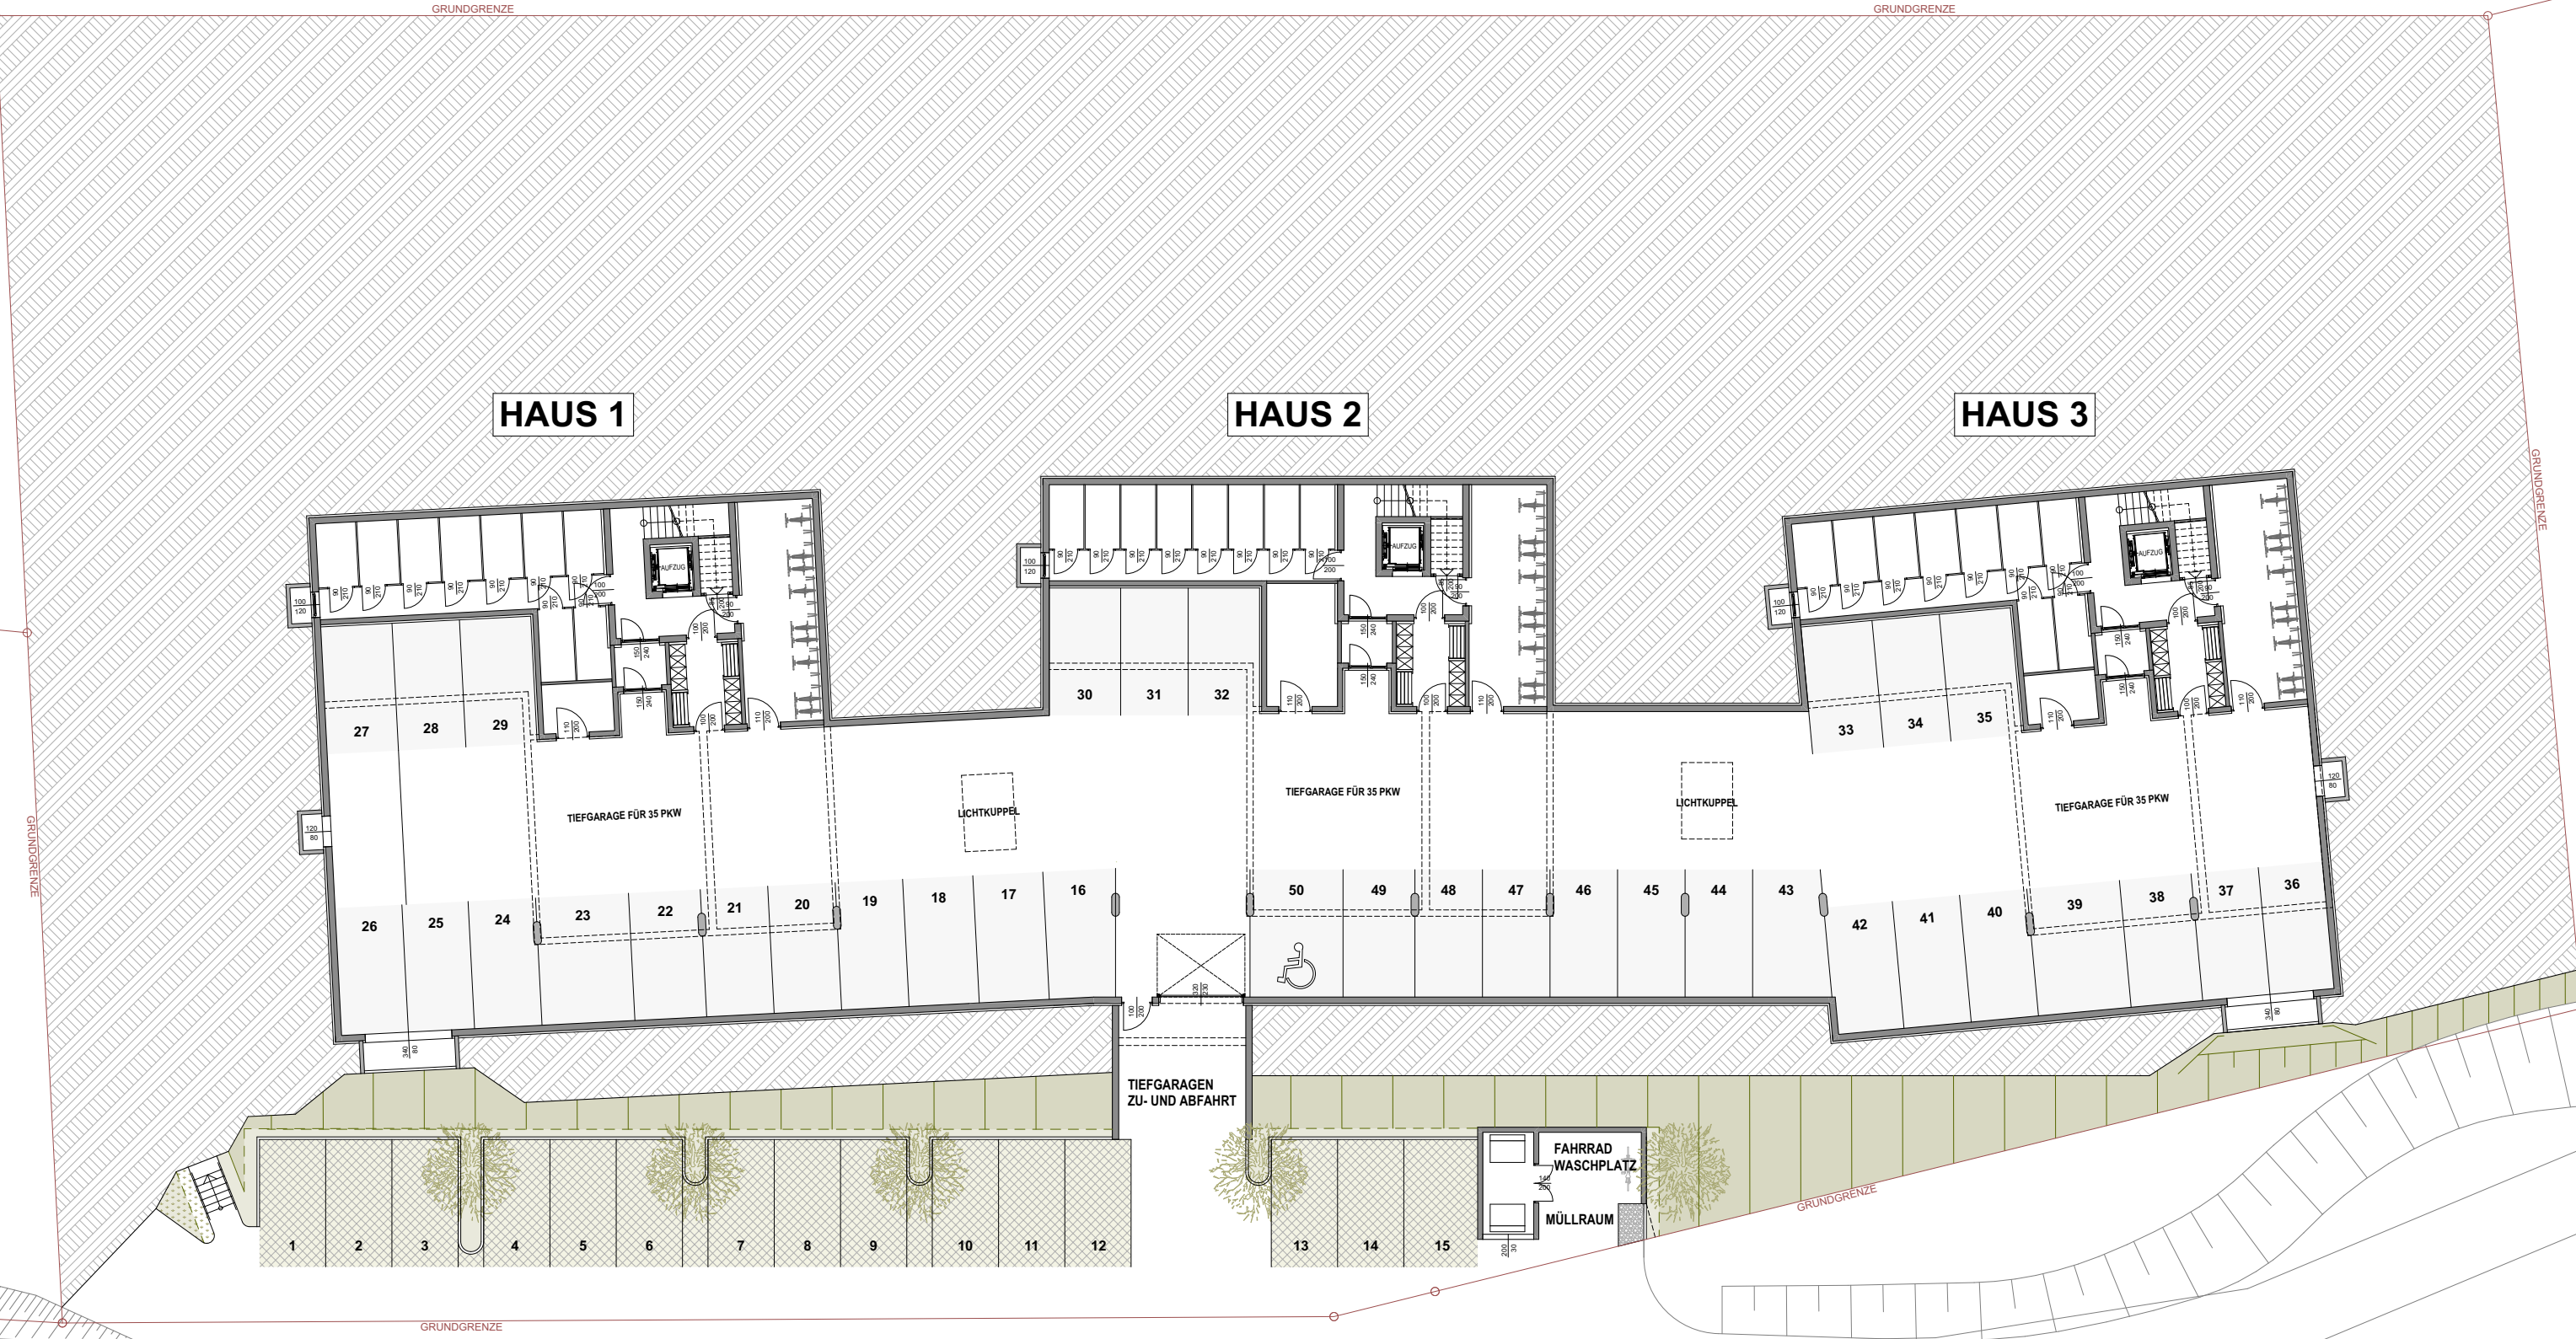

PLANSTAND 2025

ANSICHT SÜD



ÜBERSICHT
KELLER & TIEFGARAGE

Dieser Plan ist zum Anfertigen von Einbau-Möbeln nicht geeignet. Die dargestellten Einrichtungsgegenstände sind lediglich ein Einrichtungsvorschlag des Planers und nicht Kaufgegenstand. Die m² Angaben entsprechen den Rohbaumaßen. Vorbehaltlich diverser Planänderungen aufgrund erforderlicher Installationsschächte sowie statischer und baulicher Auflagen. Maß- und Flächentoleranz +/-3%. Böschungskanten, -längen und -winkel können durch die örtlichen Gegebenheiten im Zuge der Bauführung noch abweichen.



MS&MP Immo GmbH
Salesianergasse 23
1030 Wien





DAS HOCHRINDL

Zweitwohnsitz. Rückzugsort.

Honorarfrei für Käufer:innen

TOP living.at

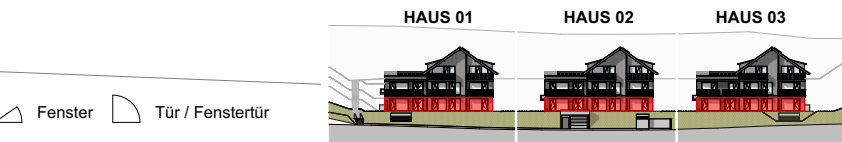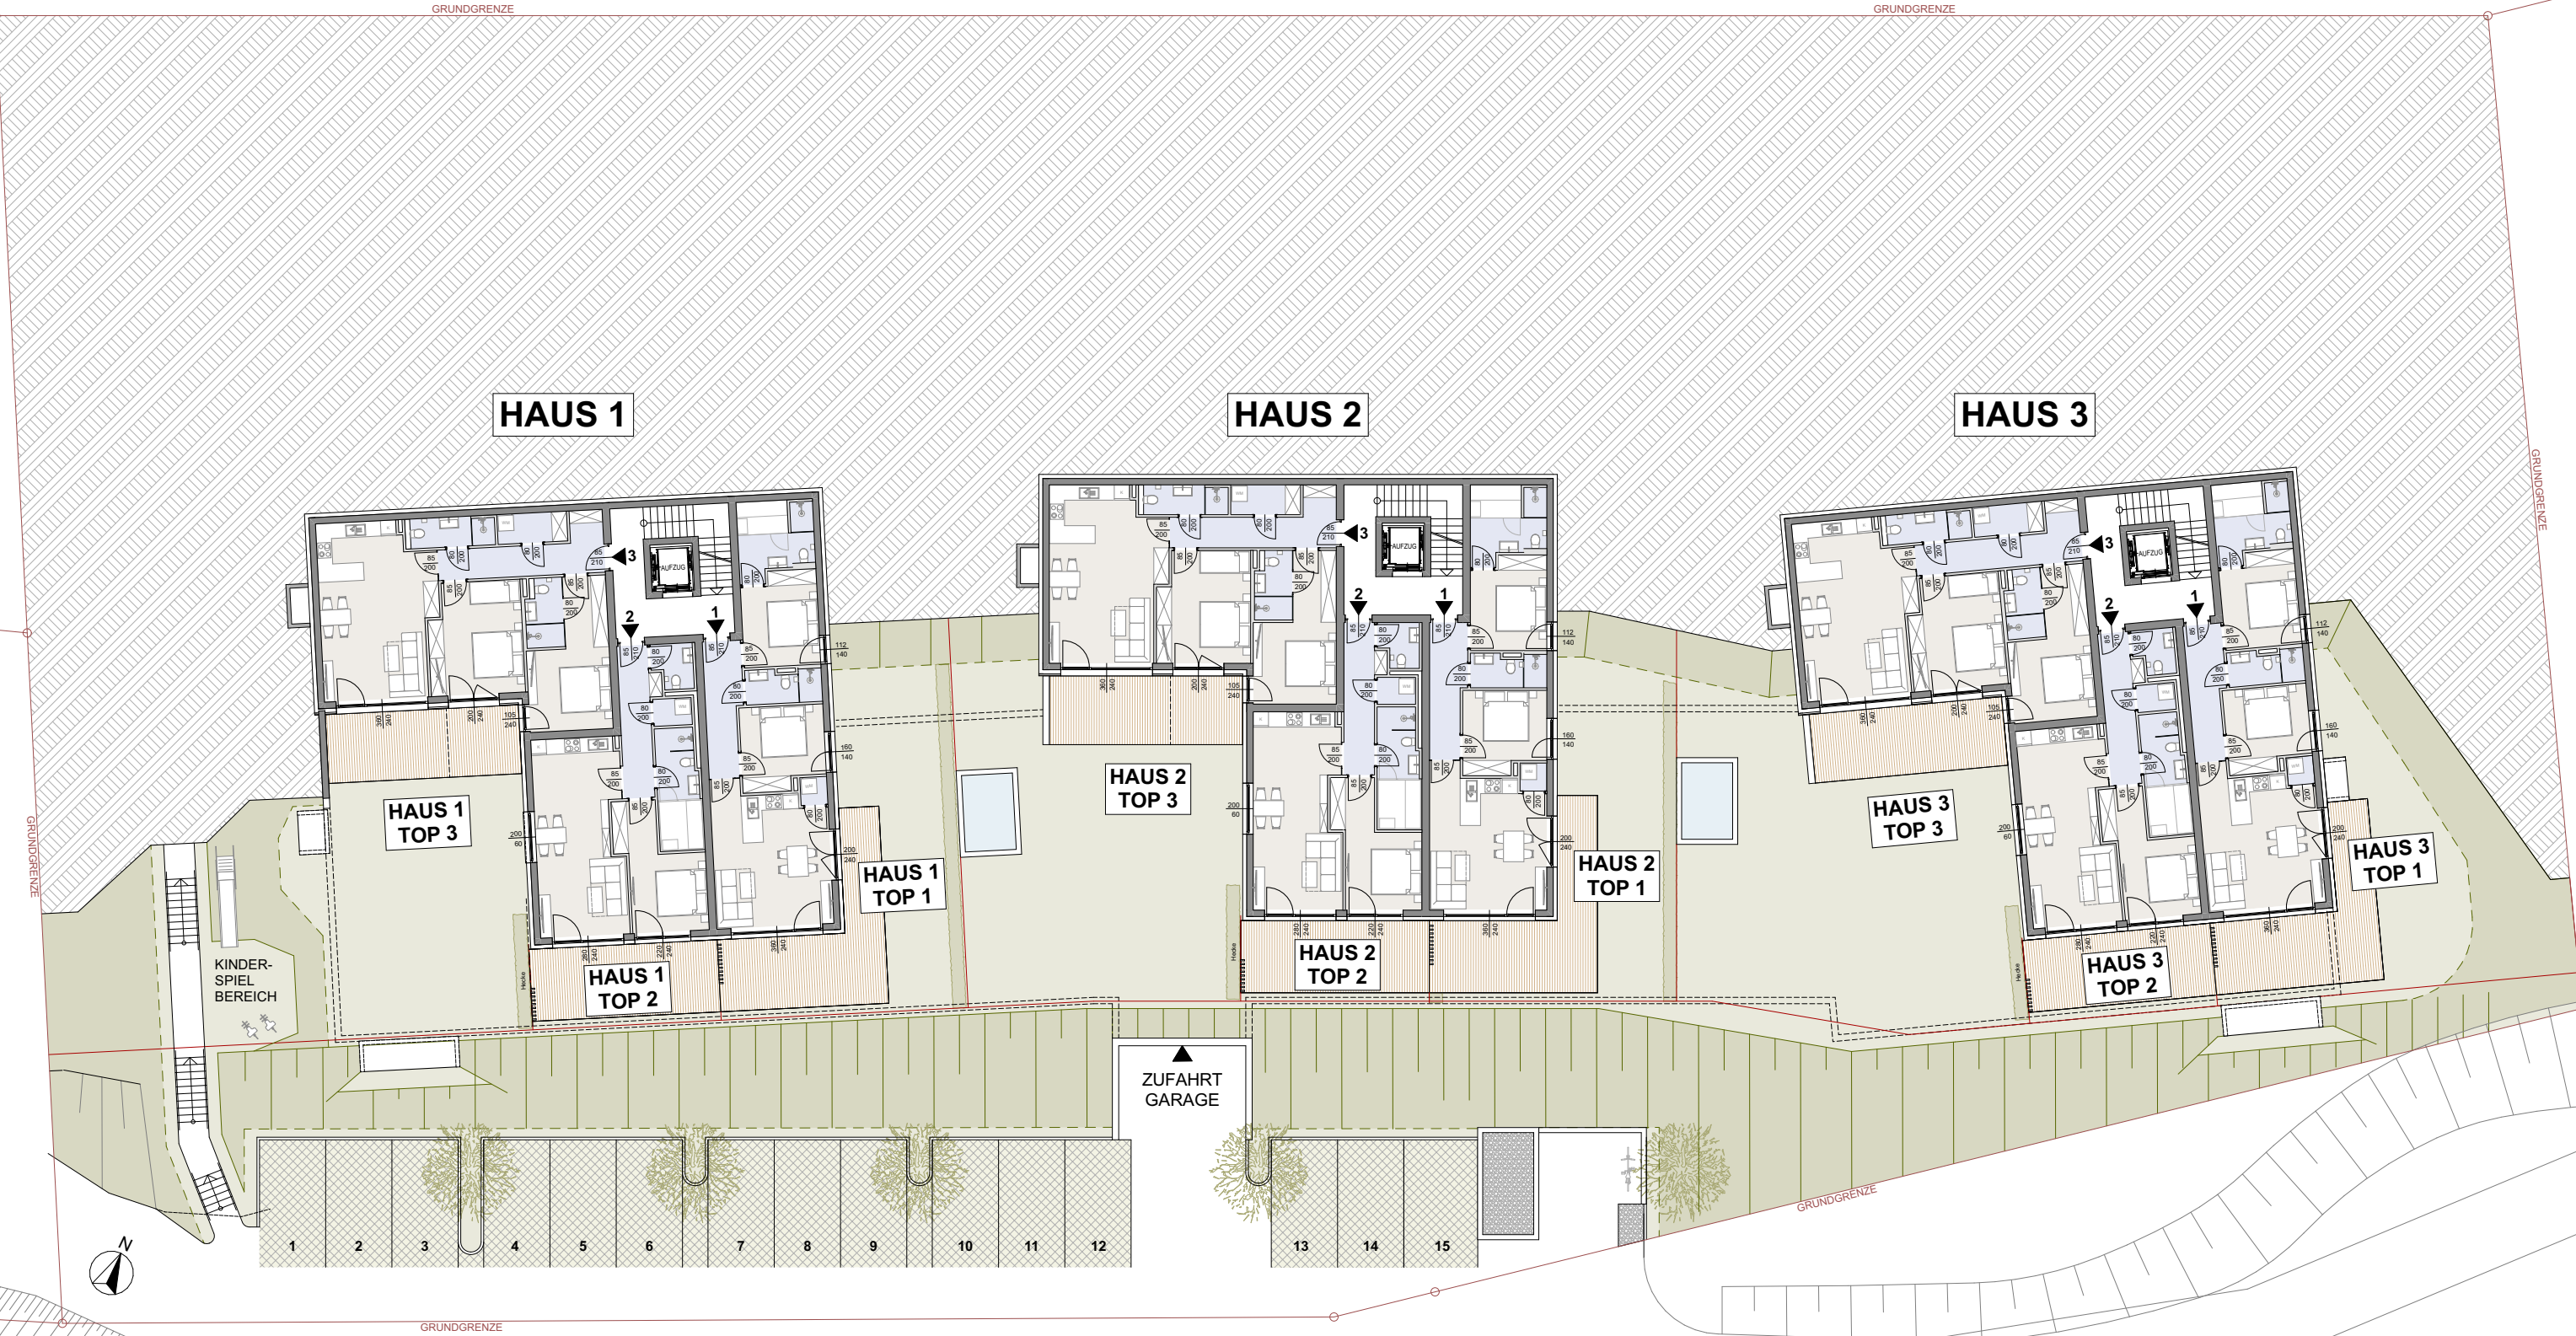

PLANSTAND 2025

ANSICHT SÜD



ÜBERSICHT
ERDGESCHOSS

Dieser Plan ist zum Anfertigen von Einbau-Möbeln nicht geeignet. Die dargestellten Einrichtungsgegenstände sind lediglich ein Einrichtungsvorschlag des Planers und nicht Kaufgegenstand. Die m² Angaben entsprechen den Rohbaumaßen. Vorbehaltlich diverser Planänderungen aufgrund erforderlicher Installationsschächte sowie statischer und baulicher Auflagen. Maß- und Flächentoleranz +/-3%. Böschungskanten, -längen und -winkel können durch die örtlichen Gegebenheiten im Zuge der Bauführung noch abweichen.



MS&MP Immo GmbH
Salesianergasse 23
1030 Wien



DAS HOCHRINDL


Zweitwohnsitz. Rückzugsort.

Honorarfrei für Käufer:innen

TOP living.at



△ Fenster □ Tür / Fenstertür

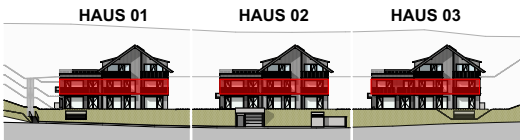

PLANSTAND 2025



ANSICHT SÜD

Dieser Plan ist zum Anfertigen von Einbau-Möbeln nicht geeignet. Die dargestellten Einrichtungsgegenstände sind lediglich ein Einrichtungsvorschlag des Planers und nicht Kaufgegenstand. Die m² Angaben entsprechen den Rohbaumaßen. Vorbehaltlich diverser Planänderungen aufgrund erforderlicher Installationsschächte sowie statischer und baulicher Auflagen. Maß- und Flächentoleranz +/-3%. Böschungskanten, -längen und -winkel können durch die örtlichen Gegebenheiten im Zuge der Bauführung noch abweichen.

ÜBERSICHT 1. OBERGESCHOSS



MS&MP Immo GmbH
Salesianergasse 23
1030 Wien

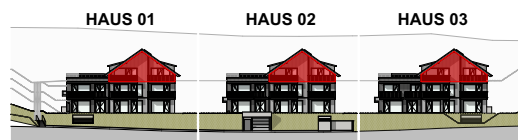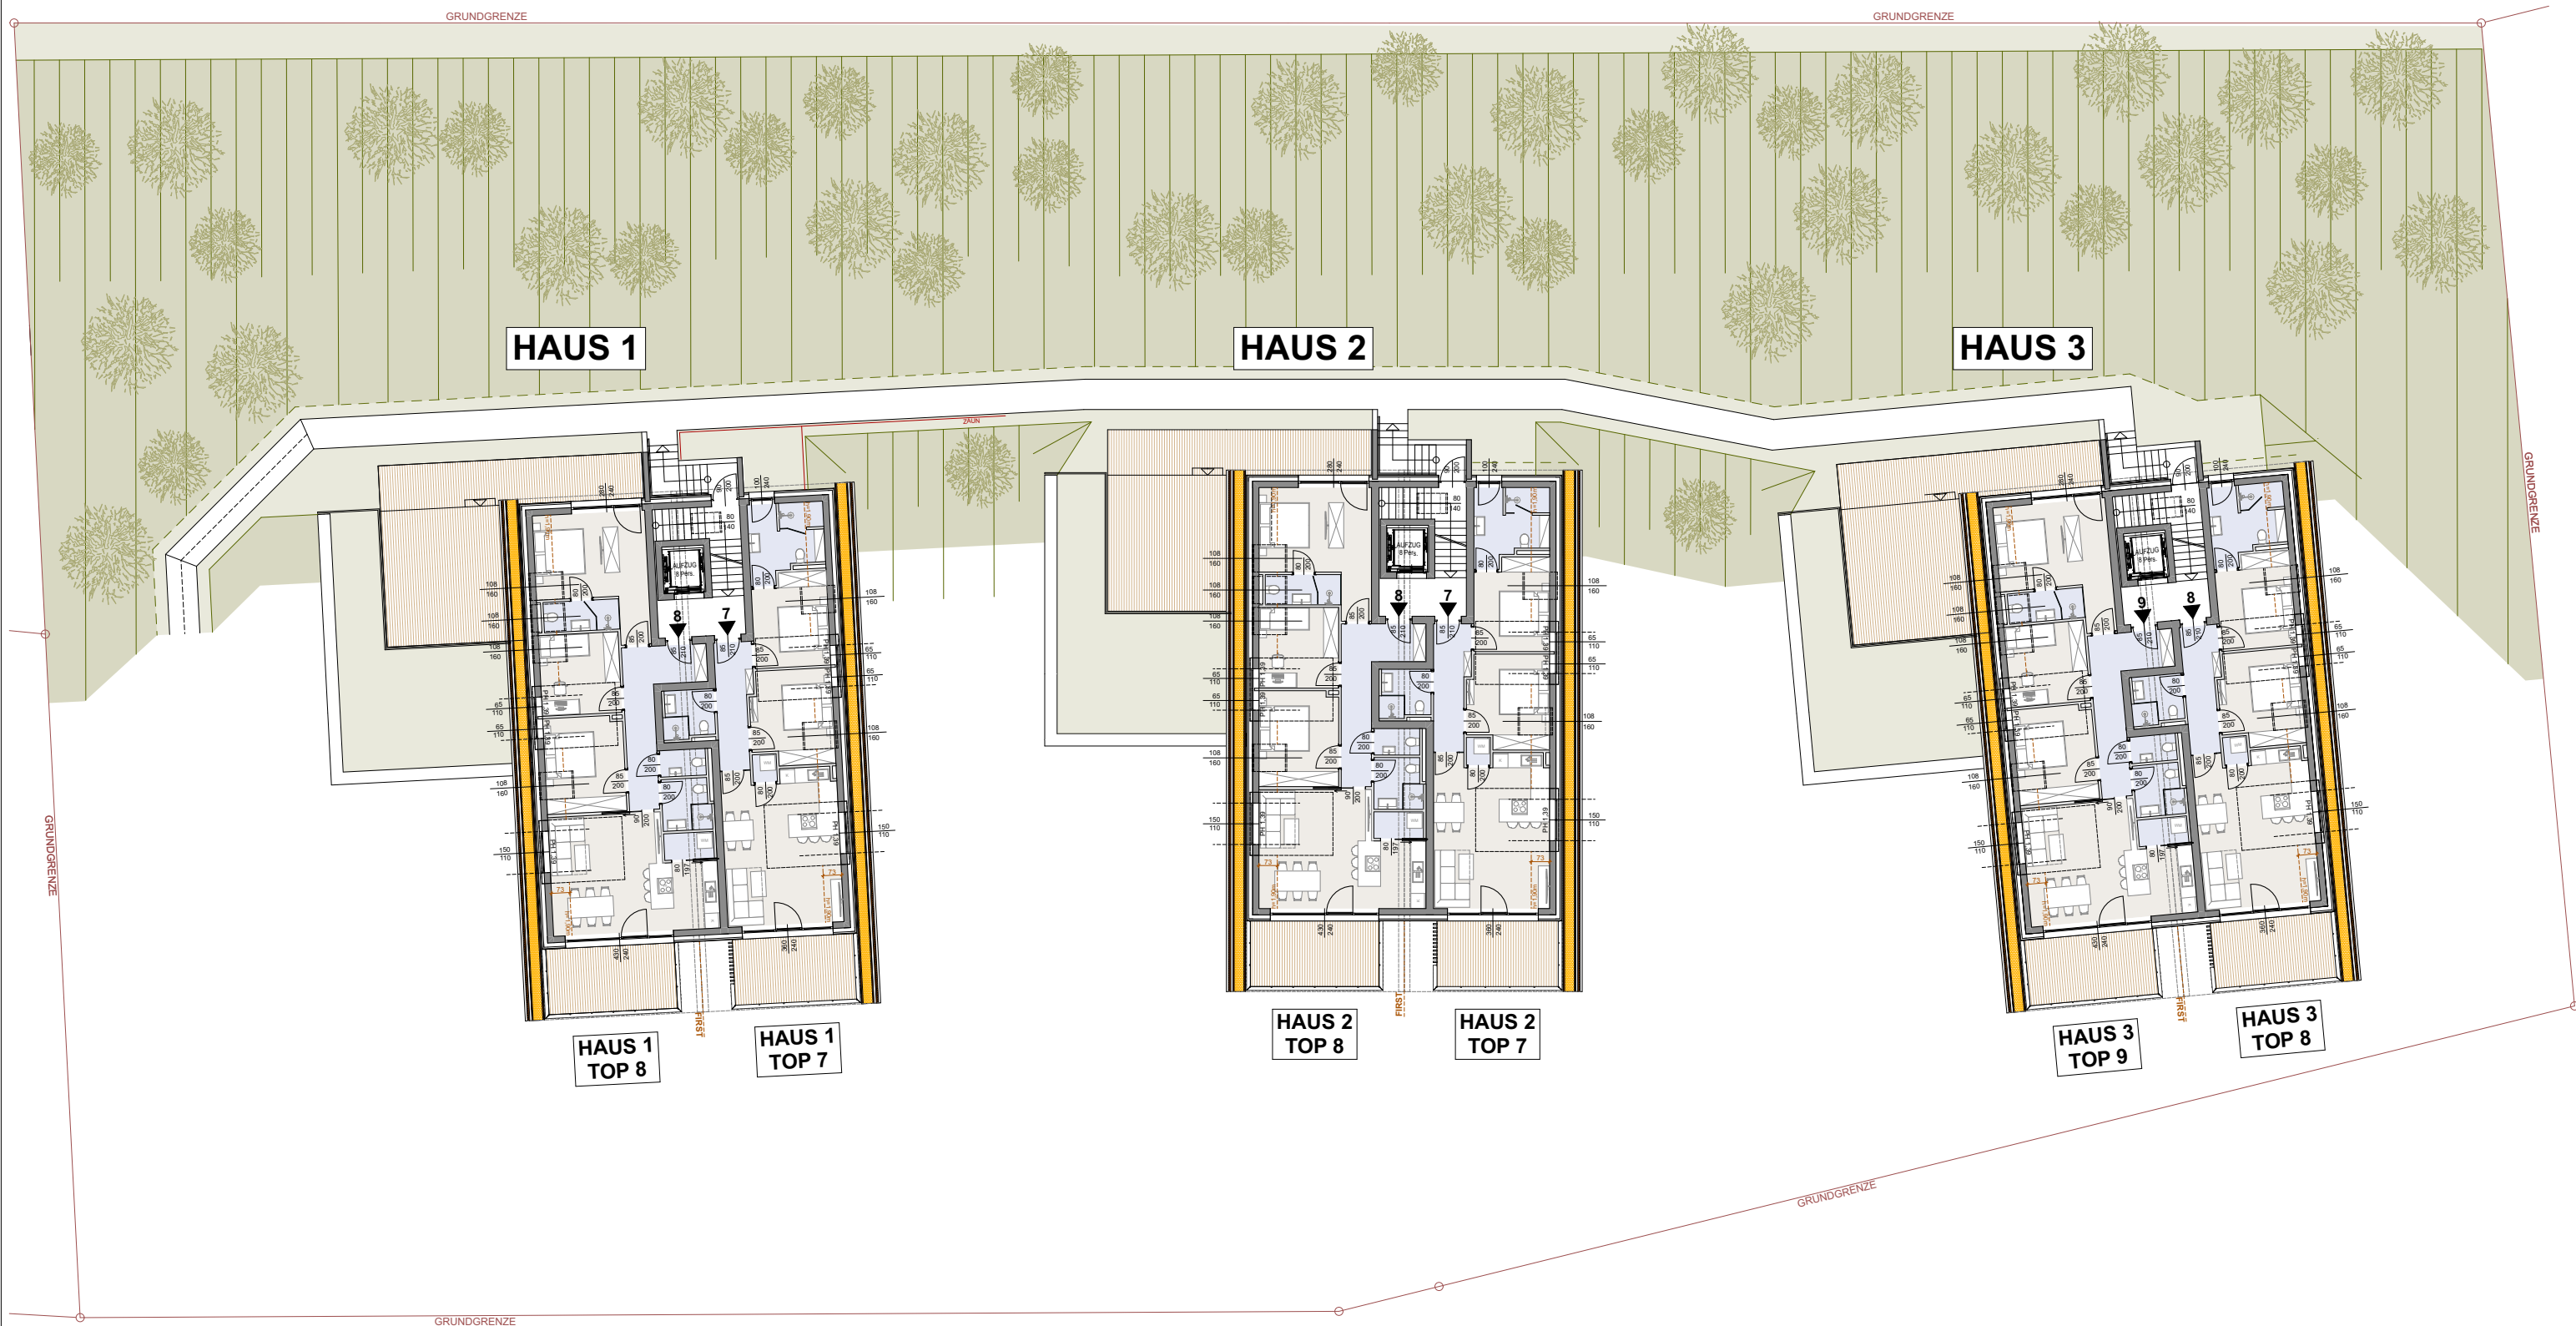

PLANSTAND 2025

ANSICHT SÜD

Dieser Plan ist zum Anfertigen von Einbau-Möbeln nicht geeignet. Die dargestellten Einrichtungsgegenstände sind lediglich ein Einrichtungsvorschlag des Planers und nicht Kaufgegenstand. Die mit Angaben entsprechen den Rohbaumaßen. Vorbehaltlich diverser Planänderungen aufgrund erforderlicher Installationsschächte sowie statischer und baulicher Auflagen, Maß- und Flächentoleranz $\pm 3\%$. Böschungskanten, -längen und -winkel können durch die örtlichen Gegebenheiten im Zuge der Bauführung noch abweichen.



ÜBERSICHT DACHGESCHOSS